


2 этаж

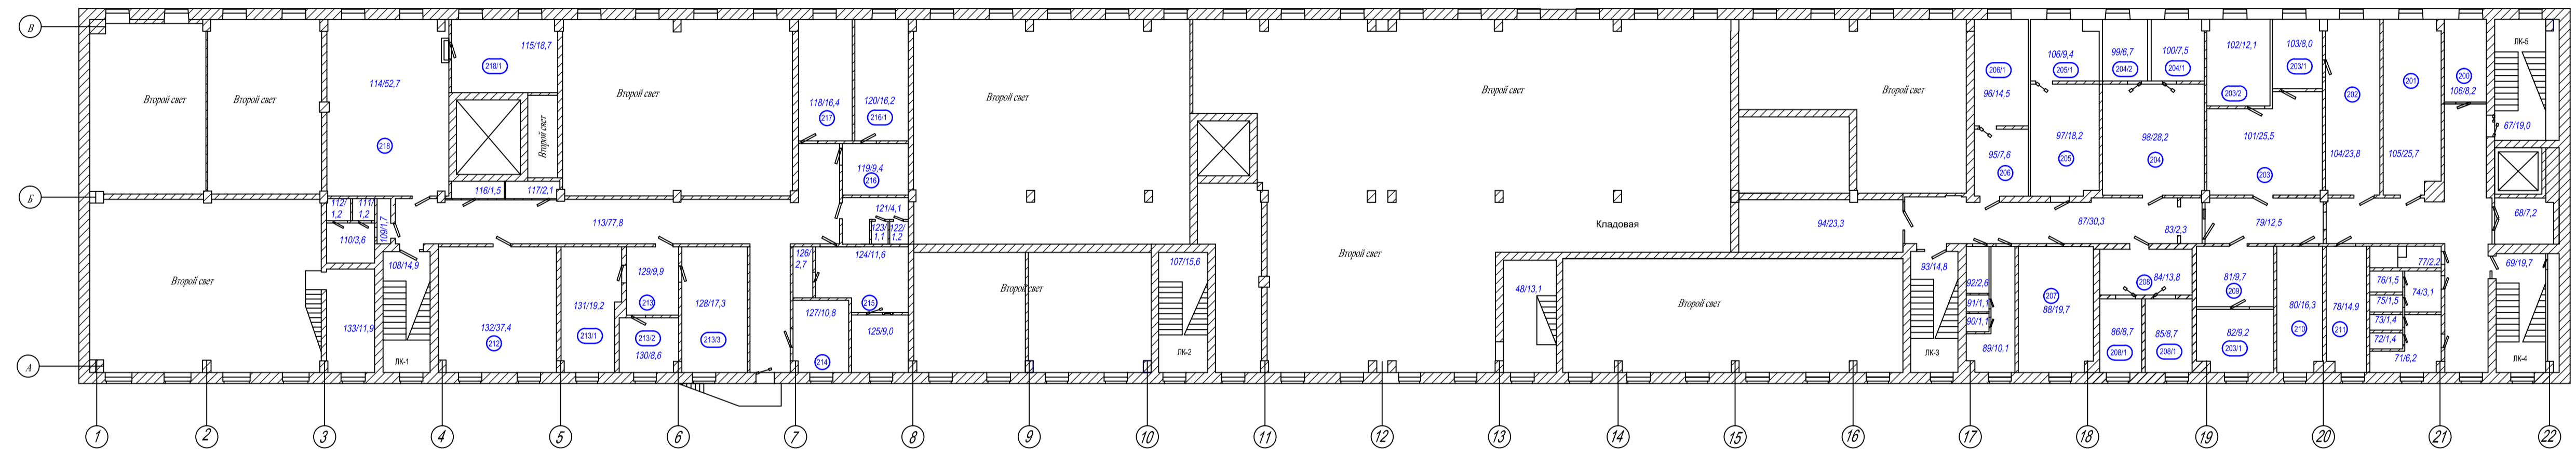

Ⓢ - новый номер

13837.4 - номер и площадь согласно Кв.м.

КП - 088 / 15		ОВ	
Санкт-Петербург, Пискаревский пр. д.1, лит. Б			
№	Дата	Содержание	Исполнитель
1			
2			
