


3 этаж

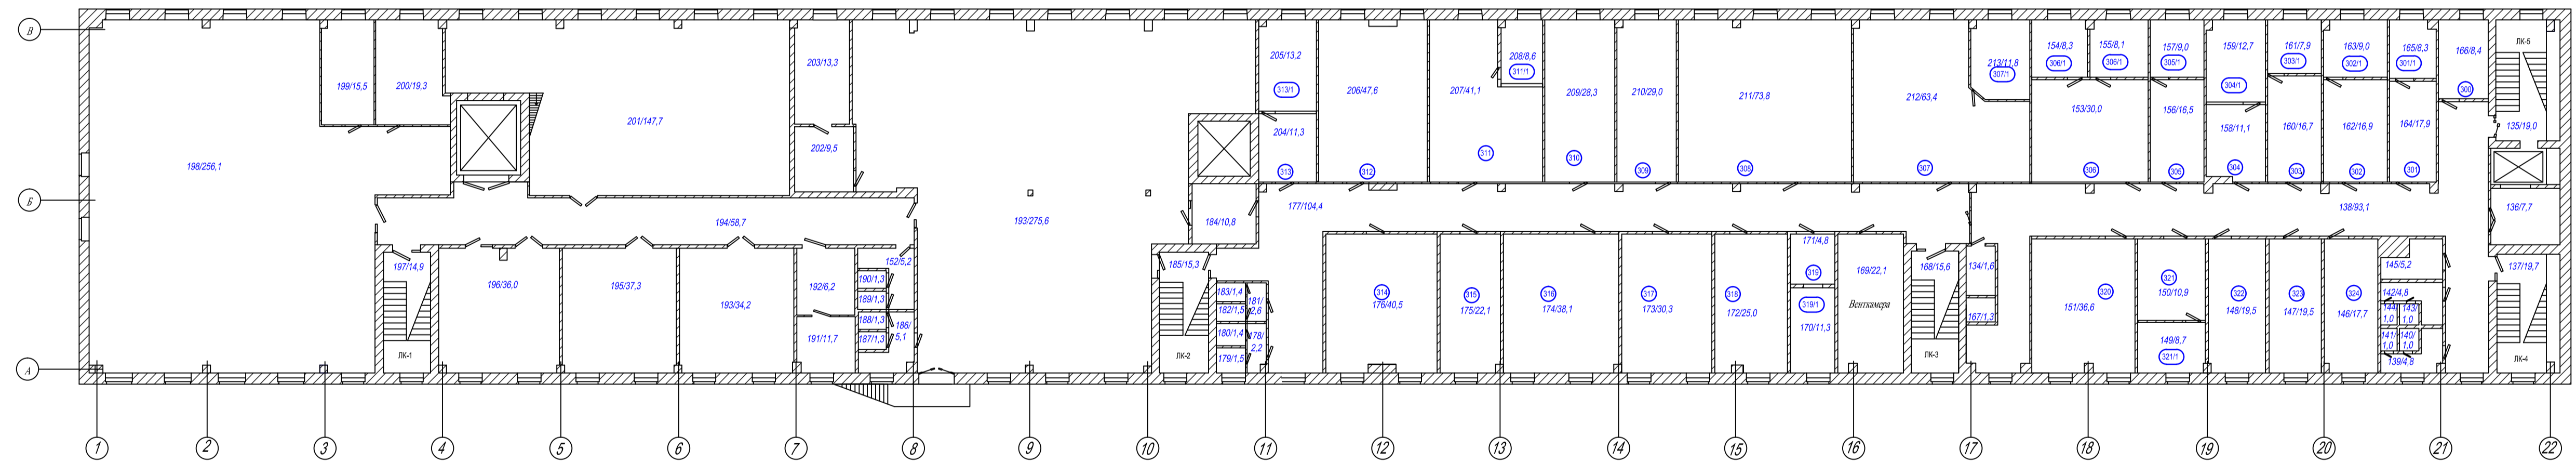

Ⓢ - новый номер

13837.4 - номер и площадь согласно Кв.м.

КП - 000 / 15		ОВ	
Санкт-Петербург, Пискаревский пр. 61, лит. Б			
№	Дата	Вид	Лист
1	01.12	Эксп.	1
Этажи: 3-го этажа		Р	1
Масштаб: 1:200		Л	4