


4 этаж

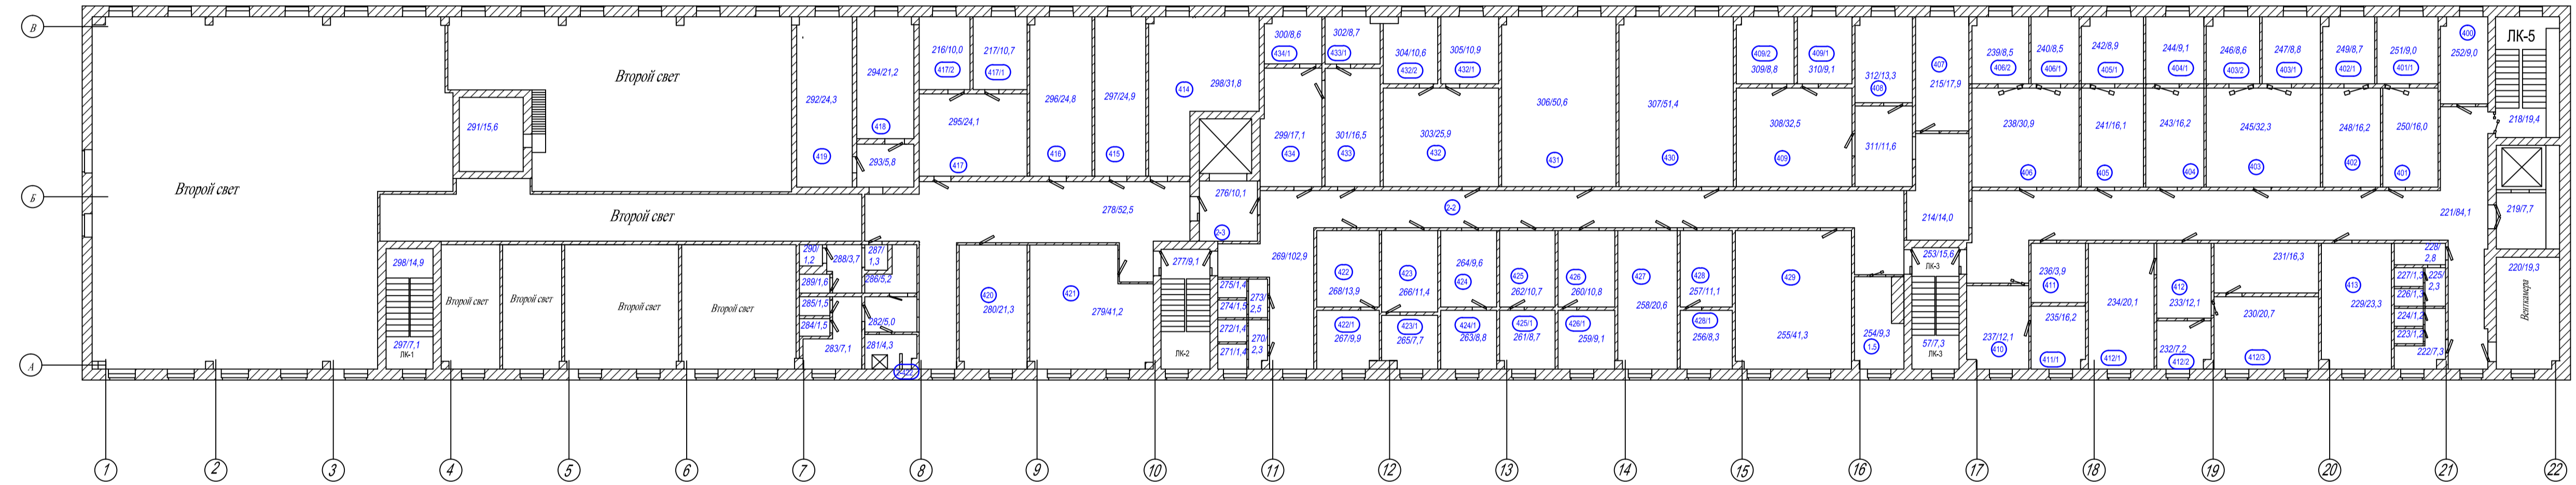

Ⓢ - новый номер

138/37.4 - номер и площадь согласно Кв.м.

КП - 000 / 15		08	
Санкт-Петербург, Пискаревский пр. д.1, лит. Б			
№	Дата	Вид	Лист
1	01.12	Э	4
Этаж: 4-й этаж		Р	4
Литера: М		Л	4
Масштаб: 1:200			