4 этаж

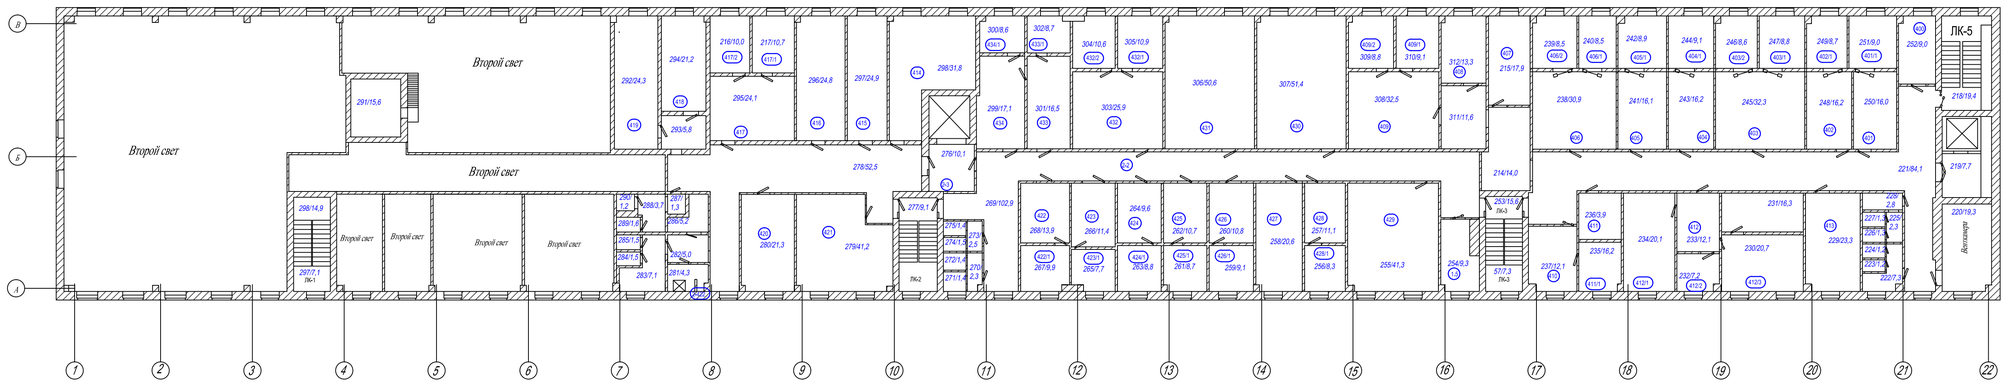

						КП - 088 / 15	ОВ
Изм.	Кол.уч.	Лист	№ док.	Подп.	Дата	Санкт-Петербург, Пискаревский пр. 63, лит. Б	
Разраб.					08.15	Здание административное	Стадия / Лист / Листов
Проверил							П / 4 / 4
ГИП						План 4-го этажа Масштаб 1:200	
Утв.							