3 этаж

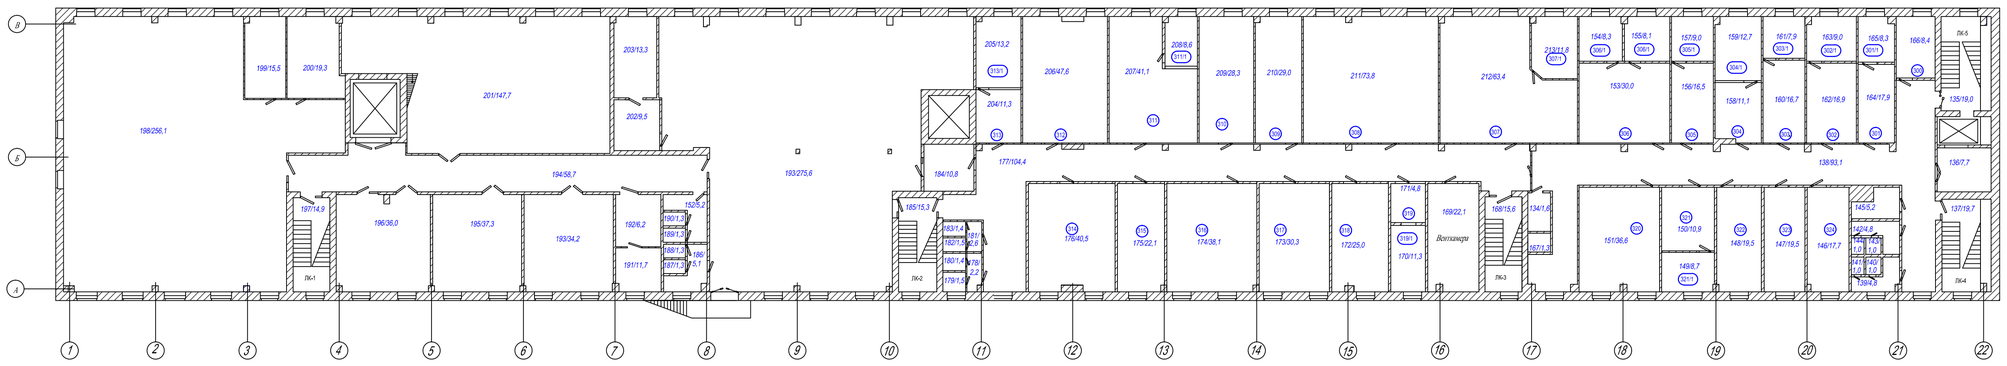

(XXX) - новый номер

138/37,4 - номер и площадь согласно Кв.м.

							КП - 088 - 15	ОВ
							Санкт-Петербург, Пискаревский пр. 63, лит. Б	
Изм.	Кол.уч.	Лист	№ док.	Подп.	Дата			
Разраб.						08.11	Здание административное	Стадия: Р; Лист: 1; Листов: 4
Проверил								
ГИП							План 3-го этажа	
							Масштаб 1:200	
Н.контр.								